

ΕΦΗΜΕΡΙΔΑ ΤΗΣ ΚΥΒΕΡΝΗΣΕΩΣ

ΤΗΣ ΕΛΛΗΝΙΚΗΣ ΔΗΜΟΚΡΑΤΙΑΣ

25 Ιουλίου 2018 | ΤΕΥΧΟΣ Α.Α.Π. | Αρ. Φύλλου **148**

ΤΕΥΧΟΣ ΑΝΑΓΚΑΣΤΙΚΩΝ ΑΠΑΛΛΟΤΡΙΩΣΕΩΝ ΚΑΙ ΠΟΛΕΟΔΟΜΙΚΩΝ ΘΕΜΑΤΩΝ

ΠΕΡΙΕΧΟΜΕΝΑ

ΑΠΟΦΑΣΕΙΣ

ΑΠΟΦΑΣΕΙΣ

Αριθμ. οικ. 238 (1)

Ανάκληση της υπ' αρ. 17655/25-11-2005 υπουργικής απόφασης «Έγκριση μεταφοράς Συντελεστή Δόμησης και χορήγησης τίτλου δικαιώματος μεταφοράς συντελεστή δόμησης από βαρυνόμενο ακίνητο που βρίσκεται εντός του εγκεκριμένου ρυμοτομικού σχεδίου του Δήμου Αθηναίων (Ν. Αττικής) στην οδό Βλαχάβα 4, Ο.Τ.43 και στο οποίο υπάρχει κτίριο χαρακτηρισμένο ως διατηρητέο» (ΦΕΚ 1413/Δ΄/27-12-2005).

Ο ΥΠΟΥΡΓΟΣ ΠΕΡΙΒΑΛΛΟΝΤΟΣ ΚΑΙ ΕΝΕΡΓΕΙΑΣ

Έχοντας υπόψη :

1. Τις διατάξεις του π.δ. 63 της 21-4-2005 «Κωδικοποίηση της νομοθεσίας για την Κυβέρνηση και τα κυβερνητικά όργανα» (ΦΕΚ 98/Α΄/2005).

2. Τις διατάξεις του άρθρου 4 του π.δ. 70/22-9-2015 «Ανασύσταση των Υπουργείων Πολιτισμού και Αθλητισμού, Υποδομών, Μεταφορών και Δικτύων, Αγροτικής Ανάπτυξης και Τροφίμων. Ανασύσταση του Υπουργείου Ναυτιλίας και Αιγαίου και μετονομασία του σε Υπουργείο Ναυτιλίας και Νησιωτικής Πολιτικής. Μετονομασία του Υπουργείου Πολιτισμού, Παιδείας και Θρησκευμάτων σε Υπουργείο Παιδείας, Έρευνας και Θρησκευμάτων, του Υπουργείου Οικονομίας, Υποδομών, Ναυτιλίας και Τουρισμού σε Υπουργείο Οικονομίας, Ανάπτυξης και Τουρισμού και του Υπουργείου Παραγωγικής Ανασυγκρότησης, Περιβάλλοντος και Ενέργειας σε Υπουργείο Περιβάλλοντος και Ενέργειας. Μεταφορά Γενικής Γραμματείας Βιομηχανίας στο Υπουργείο Οικονομίας, Ανάπτυξης και Τουρισμού» (ΦΕΚ 114/Α΄/2015).

3. Την αριθμ. Υ2/22-9-2015 απόφαση «Σύσταση θέσεων Αναπληρωτών Υπουργών και Υφυπουργών» (ΦΕΚ 2076/Β΄/2015).

4. Το αριθμ. 125/5-11-2016 π.δ. «Διορισμός Υπουργών, Αναπληρωτών Υπουργών και Υφυπουργών» (ΦΕΚ 210/Α΄/2016).

5. Το π.δ. 132/2017 «Οργανισμός Υπουργείου Περιβάλλοντος και Ενέργειας (Υ.Π.ΕΝ.)» (ΦΕΚ 160/Α΄/2017), άρθρο 36 παριθμ. 3.γ εδαφ. θθ, όπως ισχύει.

6. Τον ν. 4495/2017 «Έλεγχος και προστασία του Δομημένου Περιβάλλοντος και άλλες διατάξεις» (ΦΕΚ 167/Α΄/2017) ως ισχύει.

7. Το από 30-5-1985 π.δ. «Χαρακτηρισμός ως διατηρητέων κτιρίων του Παλαιού Εμπορικού Κέντρου Αθηνών καθώς και καθορισμός ειδικών όρων και περιορισμών δόμησης και χρήσεων γης στην περιοχή αυτή» (ΦΕΚ 349/Δ΄/1985), με το οποίο το κτίριο επί της οδού Βλαχάβα 4 χαρακτηρίστηκε ως διατηρητέο.

8. Τον ν. 3044/2002 «Μεταφορά συντελεστή δόμησης και ρυθμίσεις άλλων θεμάτων αρμοδιότητας Υπουργείου Περιβάλλοντος Χωροταξίας και Δημοσίων Έργων» (ΦΕΚ 197/Α΄/2002), βάσει του οποίου είχε εγκριθεί η Μεταφορά Συντελεστή Δόμησης από το εν λόγω ακίνητο.

9. Τη με αριθμό 8387/19-2-2004 κοινή υπουργική απόφαση Υπουργών Δικαιοσύνης και Περιβάλλοντος, Χωροταξίας και Δημοσίων Έργων «Διαδικασία έγκρισης χορήγησης τίτλου δικαιώματος Μεταφοράς Συντελεστή Δόμησης» (ΦΕΚ Δ΄162), βάσει της οποίας είχε εγκριθεί η Μ.Σ.Δ. από το εν θέματι ακίνητο.

10. Την υπουργική απόφαση 17655/25-11-2005 (ΦΕΚ 1413/Δ΄/27-12-2005) «Έγκριση μεταφοράς Συντελεστή Δόμησης και χορήγησης τίτλου δικαιώματος μεταφοράς συντελεστή δόμησης από βαρυνόμενο ακίνητο που βρίσκεται εντός του εγκεκριμένου ρυμοτομικού σχεδίου του Δήμου Αθηναίων (Ν. Αττικής) στην οδό Βλαχάβα 4, Ο.Τ.43 και στο οποίο υπάρχει κτίριο χαρακτηρισμένο ως διατηρητέο» με την οποία εγκρίθηκε η μεταφορά Συντελεστή Δόμησης από το εν λόγω βαρυνόμενο ακίνητο για δομήσιμη επιφάνεια 227,06 τ.μ. από ορόφους.

11. Την εγκύκλιο 38/2004 του Υ.ΠΕ.ΧΩ.Δ.Ε. (αριθμ. πρωτ. 11654/ΕΓΚ.38/26-4-2004) με την οποία έγινε αποδεκτή η με αριθμ. 89/2004 γνωμοδότηση του ΝΣΚ, περί « ...δυνατότητας ανάκλησης … διοικητικών πράξεων, που εκδόθηκαν με τις προϊσχύουσες περί Μεταφοράς Συντελεστή Δόμησης διατάξεις …».

12. Την από 20-11-2017 κοινή αίτηση των Παναγιώτας Εικοσιπένταρχου, Βασιλείου Εικοσιπένταρχου και Σπυρίδωνα Εικοσιπένταρχου, φερόμενων ιδιοκτητών του ακινήτου, (με αριθμ. πρωτ. ΥΠΕΝ/ΔΑΟΚΑ 29686/2874/28-11-2017 και αριθμ. πρωτ. ΥΠΕΝ/ΔΕΣΕΔΠ 41/1-2-2018).

13. Το από 6-12-2017 Υπηρεσιακό σημείωμα του Λ. Λεωνίδου, δικηγόρου του Υ.Π.ΕΝ.

14. Τις από 23-11-2017, 8-12-2017 και 22-11-2017 υπεύθυνες δηλώσεις της Παναγιώτας Εικοσιπένταρχου, του Βασιλείου Εικοσιπένταρχου και του Σπυρίδωνα Εικοσιπένταρχου αντίστοιχα, φερόμενων ιδιοκτητών του ακινήτου, περί μη υλοποίησης μεταφοράς συντελεστή δόμησης.

15. Την με αριθμό 13/3η Συν./28-3-2018 πράξη του Κεντρικού Συμβουλίου Πολεοδομικών Θεμάτων και Αμφισβητήσεων με ομόφωνα θετική γνωμοδότηση, αποφασίζουμε:

Άρθρο 1

Ανακαλείται η υπουργική απόφαση 17655/25-11-2005 «Έγκριση μεταφοράς Συντελεστή Δόμησης και χορήγησης τίτλου δικαιώματος μεταφοράς συντελεστή δόμησης από βαρυνόμενο ακίνητο που βρίσκεται εντός του εγκεκριμένου ρυμοτομικού σχεδίου του Δήμου Αθηναίων (Ν. Αττικής) στην οδό Βλαχάβα 4, Ο.Τ.43 και στο οποίο υπάρχει κτίριο χαρακτηρισμένο ως διατηρητέο» (ΦΕΚ 1413/Δ΄/27-12-2005).

Άρθρο 2

Η ισχύς της παρούσας απόφασης αρχίζει από τη δημοσίευσή της στην Εφημερίδα της Κυβερνήσεως.

Η απόφαση αυτή να δημοσιευθεί στην Εφημερίδα της Κυβερνήσεως.

Αθήνα, 21 Ιουνίου 2018

Ο Υπουργός

ΓΕΩΡΓΙΟΣ ΣΤΑΘΑΚΗΣ

Αριθμ. 122960 (2)

Έγκριση της 22/2018 (ΑΔΑ:6ΞΕΕΟΕΘΔ-97Ν), σε ορθή επανάληψη, απόφασης του Δημοτικού Λιμενικού Ταμείου Μονεμβασίας περί εξομοίωσης χώρου με ζώνη λιμένα των λιμενικών εγκαταστάσεων στη Μονεμβασία στη θέση «Γέφυρα-Βόρεια προβλήτα».

Ο ΣΥΝΤΟΝΙΣΤΗΣ ΑΠΟΚΕΝΤΡΩΜΕΝΗΣ
ΔΙΟΙΚΗΣΗΣ ΠΕΛΟΠΟΝΝΗΣΟΥ,
ΔΥΤΙΚΗΣ ΕΛΛΑΔΑΣ ΚΑΙ ΙΟΝΙΟΥ

Έχοντας υπόψη:

1. Τις διατάξεις των νόμων 2240/1994, 2307/1995, 2386/1996 και 2503/1997.

2. Τις διατάξεις του άρθρου 280 του ν. 3852/2010 (Α΄ 87) «Νέα Αρχιτεκτονική της Αυτοδιοίκησης και της Αποκεντρωμένης Διοίκησης - Πρόγραμμα Καλλικράτης».

3. Τις διατάξεις του άρθρου 8 του π.δ. 139/2010 (Α΄ 232) «Οργανισμός της Αποκεντρωμένης Διοίκησης Πελοποννήσου, Δυτικής Ελλάδας και Ιονίου».

4. Τις διατάξεις του 14/19.1.1939 β.δ. (Α΄ 24) «Περί κωδικοποιήσεως των περί Λιμενικών Ταμείων κειμένων διατάξεων», όπως τροποποιήθηκε και ισχύει.

5. Τις διατάξεις του άρθρου 28 του ν. 2971/2001 «Αιγιαλός, παραλία και άλλες διατάξεις».

6. Την αριθμ. 1028241 πε/2729πε/Β0010/13-4-2005 (Β΄ 547) κοινή υπουργική απόφαση των Υπουργών Οικονομίας και Οικονομικών και Εμπορικής Ναυτιλίας.

7. Τις διατάξεις της παριθμ. 4 του αρθρ. 2 του ν. 2575/98 (Α΄ 23) περί χρήσης και εκμετάλλευσης των χώρων που εξομοιώνονται με ζώνες λιμένων του αρθρ. 3 ν.δ. 444/1970 (Α΄ 39) όπως αυτές ερμηνεύονται στην με αριθμ. πρωτ. 3511.91/01/98/17.3.1998 εγκύκλιο του Υ.Ε. Ναυτιλίας.

8. Τις διατάξεις των άρθρων 28 και 28Α του ν. 4325/2015 (Α΄ 47) «Εκδημοκρατισμός της Διοίκησης - Καταπολέμησης Γραφειοκρατίας και Ηλεκτρονική Διακυβέρνηση. Αποκατάσταση αδικιών και άλλες διατάξεις».

9. Την αριθμ. 15870/15-5-2017 (Υ.Ο.Δ.Δ. 250) απόφαση του Υπουργού Εσωτερικών αναφορικά με το διορισμό Συντονιστή στην Αποκεντρωμένη Διοίκηση Πελοποννήσου Δυτικής Ελλάδας και Ιονίου.

10. Το από 29.1.2018 θεωρημένο τοπογραφικό διάγραμμα στο οποίο αποτυπώνεται ο χώρος των λιμενικών εγκαταστάσεων στη Μονεμβασία στη θέση «Γέφυρα-Βόρεια προβλήτα» που εξομοιώνεται με ζώνη λιμένα.

11. Το αριθμ. 31142/30.04.2018 έγγραφο του Υπουργείου Οικονομικών/Γενική Γραμματεία Δημόσιας Περιουσίας/Κτηματική Υπηρεσία Λακωνίας, με το οποίο γνωμοδότησε θετικά για την εξομοίωση χώρου με ζώνη λιμένα των λιμενικών εγκαταστάσεων στη Μονεμβασία στη θέση «Γέφυρα-Βόρεια προβλήτα».

12. Το αριθμ. 3113.17-31/39220/2018/25.05.2018, σε ορθή επανάληψη, έγγραφο του Υπουργείου Ναυτιλίας και Νησιωτικής Πολιτικής/ Γενική Γραμματεία Λιμένων, Λιμενικής Πολιτικής και Ναυτιλιακών Επενδύσεων, με το οποίο γνωμοδότησε θετικά για την εξομοίωση χώρου με ζώνη λιμένα των λιμενικών εγκαταστάσεων στη Μονεμβασία στη θέση «Γέφυρα-Βόρεια προβλήτα».

13. Το αριθμ. 358/25.05.2018 έγγραφο του Δημοτικού Λιμενικού Ταμείου Μονεμβασίας, με το οποίο υποβλήθηκε στην υπηρεσία μας προς έγκριση η αριθμ. 22/2018, σε ορθή επανάληψη, απόφαση του Διοικητικού Συμβουλίου του Δημοτικού Λιμενικού Ταμείου Μονεμβασίας περί ανάκλησης της αριθμ. 70/2017 απόφασης του Δ.Σ. και καθορισμού εκ νέου των ορίων της εξομοιούμενης χερσαίας και θαλάσσιας ζώνης με Ζώνη Λιμένα των λιμενικών εγκαταστάσεων στη Μονεμβασία στη θέση «Γέφυρα-Βόρεια προβλήτα».

14. Όλα τα στοιχεία του φακέλου, αποφασίζουμε:

Εγκρίνουμε την αριθμ. 22/2018, σε ορθή επανάληψη, απόφαση του Διοικητικού Συμβουλίου του Δημοτικού Λιμενικού Ταμείου Μονεμβασίας, την οποία παραθέτουμε κατωτέρω και η οποία αποτελεί αναπόσπαστο μέρος της παρούσας, περί εξομοίωσης χερσαίας και θαλάσσιας ζώνης με ζώνη λιμένα των λιμενικών εγκαταστάσεων στη Μονεμβασία στη θέση «Γέφυρα-Βόρεια προβλήτα», όπως αυτή καθορίζεται στο από 29.1.2018 συνημμένο και θεωρημένο τοπογραφικό διάγραμμα κλίμακας 1:1000 με πράσινη συνεχή πολυγωνική γραμμή υπό τα στοιχεία: σημείο Α1 (με συντεταγμένες χ=414343.70 και ψ=4060362.20)-συνεχίζοντας στα σημεία Β1-Γ1-Δ1-Ε1 και σημείο Ζ1(με συντεταγμένες χ=414365.47 και ψ=4060660.61) και καταλήγοντας πάλι στο σημείο Α1 που αφορούν την επιφάνεια χερσαίου τμήματος συνολικού εμβαδού Ε=4.446,79 τ.μ. και θαλάσσιου τμήματος συνολικού εμβαδούΕ=64.668,18 τ.μ., τα οποία εξασφαλίζονται και αποτυπώνονται στο σχεδιάγραμμα.

ΔΗΜΟΣ ΜΟΝΕΜΒΑΣΙΑΣ -ΟΡΘΗ ΕΠΑΝΑΛΗΨΗ-
ΔΗΜΟΤΙΚΟ ΛΙΜΕΝΙΚΟ ΤΑΜΕΙΟ ΜΟΝΕΜΒΑΣΙΑΣ
(Ως προς την ημερομηνία πρόσκλησης)
ΑΠΟΣΠΑΣΜΑ
Αριθμός Αποφάσεως 22/2018

Από το Πρακτικό 04/29-01-2018 συνεδρίασης του Δ.Σ. του Δημοτικού Λιμενικού Ταμείου Μονεμβασίας.

Στη Νεάπολη σήμερα την 29η του μηνός Ιανουαρίου του έτους 2018 ημέρα Δευτέρα και ώρα 10:00π.μ. και στα γραφεία της Δημ. Ενότητας Βοιών του Δήμου Μονεμβασίας στη Νεάπολη, συνεδρίασε το Δ.Σ. του Ν.Π. «Δημοτικό Λιμενικό Ταμείο Μονεμβασίας», ύστερα από την αριθμ. 34/24-01-2018 έγγραφη πρόσκληση του Προέδρου η οποία δόθηκε σε κάθε μέλος χωριστά σύμφωνα με τον κανονισμό διοίκησης και λειτουργίας του νομικού προσώπου, το ν. 3463/2006 ΔΚΚ και το ν. 3852/2010 (ΦΕΚ Α΄ 87), για το παρακάτω θέμα:

ΘΕΜΑ 2ο: «Ανάκληση της με αριθ. 70/2017 απόφασης Δ.Σ. περί εξομοίωσης σε Ζώνη λιμένα στη Μονεμβάσια στη θέση Γέφυρα-Βόρεια προβλήτα και λήψη νέας ως προς την τροποποίηση των ορίων».

Στη συνεδρίαση επί συνόλου επτά (7) μελών βρέθηκαν:

ΠΑΡΟΝΤΕΣ
Κουτσονικολής Χαράλαμπος- (Πρόεδρος)
Μπουτέρης Γεώργιος, (Αντιπρόεδρος)
Σκαλίμης Ευστάθιος, (Λιμενάρχης)
Χριστάκος Σταύρος (Μέλος πλειοψ.)

ΑΠΟΝΤΕΣ
Γεωργακάκου Αικατερίνη
Δουμάνη Σοφία
Βελιώτης Ευστάθιος

Στη συνεδρίαση παραβρέθηκε και ο υπάλληλος του Δήμου Γεώργιος Κοντραφούρης για την τήρηση των πρακτικών.

Τα τακτικά μέλη με την πρόσκληση που είχαν λάβει όφειλαν σε περίπτωση απουσίας τους να ενημερώσουν τα αναπληρωματικά μέλη για τη νόμιμη αναπλήρωση τους, τα οποία δεν παραβρέθηκαν.

Ο Πρόεδρος εισηγούμενος το θέμα της ημερήσιας διάταξης έθεσε υπόψη των μελών του Λιμενικού Ταμείου:

Με την αριθμ. 70/2017 απόφαση μας, είχαμε προτείνει την εξομοίωση σε Ζώνη λιμένα στη Μονεμβάσια και συγκεκριμένα στη θέση «Γέφυρα-Βόρεια προβλήτα» για τους λόγους που αναφέραμε σε αυτή.

Η Κτηματική Υπηρεσία Ν. Λακωνίας κατά το σχετικό έλεγχο που διενήργησε μας απάντησε με το αριθμ. πρ. 6794/25-01-2018 έγγραφό της σύμφωνα με το οποίο δε συμφωνεί αφού στην προτεινόμενη εξομοίωση περιλαμβάνονται καταγεγραμμένα δημόσια κτήματα και σε κάποιο τμήμα δεν έχουν καθορισθεί οι οριογραμμές αιγιαλού - παραλίας.

Έπειτα από τα παραπάνω, θα πρέπει να προβούμε στην ανάκληση της αριθμ. 70/2017 απόφασης και να προχωρήσουμε στη λήψη νέας και συγκεκριμένα:

Μετά τη νέα αποτύπωση της συγκεκριμένης περιοχής εκδόθηκε το από Ιανουαρίου 2018 συνημμένο νέο τοπογραφικό διάγραμμα κλίμακας 1:1000, το οποίο συνέταξε η Πολιτική Μηχανικός ΤΕ 3 Πλαγιανού Μαρία και που θεωρήθηκε αρμοδίως την 29/01/2018 από την Προϊσταμένη της Τεχνικής Υπηρεσίας του Δήμου Μονεμβασίας Πατσά Σοφία - Μηχ. Ορυκτών Πόρων, για λογαριασμό του Δημοτικού Λιμενικού Ταμείου Μονεμβασίας και φαίνεται με πράσινη συνεχή πολυγωνική γραμμή αρχής γενομένης από το σημείο τα εξής σημεία: (Α1 414343.70 4060362.20, Β1,Γ1,Δ1,Ε1, Ζ1 414365.47-4060660.61), με εμβαδό Χερσαίου τμήματος 4.446,79 τ.μ. και εμβαδό θαλάσσιου τμήματος 64.668,18τ.μ., που έχει θεωρηθεί αρμοδίως από την Τεχνική Υπηρεσία Δήμου Μονεμβασίας την 29-01-2018.

Τελειώνοντας την εισήγηση του καλεί τα μέλη του Δ.Σ. να αποφασίσουν σχετικά.

Τα μέλη του Δ.Σ. αφού άκουσαν την εισήγηση του Προέδρου έλαβαν υπόψη τους:

α) Την αριθμ. 70/2017 ΑΔΣ,

β) Το αριθμ. πρ. 6794/25-01-2017 έγγραφο της Κτηματικής Υπηρεσίας Ν. Λακωνίας,

γ) Την εισήγηση του Προέδρου καθώς και τις διατάξεις του άρθρου 103 του ν. 3463/2006 και του ν. 3852/2010, του άρθρου 28 του ν. 2971/2001 και την διαδικασία που προβλέπει η ανωτέρω αναφερόμενη κοινή υπουργική απόφαση αριθμ.1028241 π.ε./2729 π.ε./Β0010/ 13-4-2005 περί του «καθορισμού χώρων που εξομοιώνονται με Ζώνη Λιμένα»,

δ) Το από Ιανουαρίου 2018 νέο τοπογραφικό διάγραμμα οριοθέτησης της εξομοιούμενης ζώνης λιμένα ΛΕ Μονεμβασίας, μετά από διαλογική συζήτηση, αποφασίζουν ομόφωνα:


• Ανακαλούν την αριθμ. 70/2017 απόφαση Δ.Σ. για τους λόγους που αναφέρονται στο εισηγητικό μέρος της παρούσας απόφασης.

• Να προχωρήσει στον καθορισμό των νέων ορίων της εξομοιούμενης χερσαίας και θαλάσσιας ζώνης με ζώνη λιμένα από θέση «Γέφυρα-Βόρεια προβλήτα» στη λιμενική εγκατάσταση Μονεμβασίας, όπως φαίνεται στο από Ιανουαρίου 2018 τοπογραφικό διάγραμμα κλίμακας 1:1000, το οποίο συνέταξε η Πολιτική Μηχανικός ΤΕ 3 Πλαγιανού Μαρία και που θεωρήθηκε αρμοδίως την 29/01/2018 από την Προϊσταμένη της Τεχνικής Υπηρεσίας του Δήμου Μονεμβασίας Πατσά Σοφία - Μηχ. Ορυκτών Πόρων, για λογαριασμό του Δημοτικού Λιμενικού Ταμείου Μονεμβασίας και φαίνεται με πράσινη συνεχή πολυγωνική γραμμή αρχής γενομένης από το σημείο Α1 με συντεταγμένες 414343.70 4060362.20, Β1, Γ1, Δ1, Ε1, Ζ1 414365.47-4060660.61), με εμβαδό Χερσαίου τμήματος 4.446,79 τ.μ. και εμβαδό θαλάσσιου τμήματος 64.668,18 τ.μ.

• Η παρούσα πράξη, μαζί με το από Ιανουαρίου 2018 τοπογραφικό διάγραμμα που θεωρήθηκε αρμοδίως την 29/01/2018 από την Τεχνική Υπηρεσία Δήμου Μονεμβασίας, να σταλεί αρμοδίως στο Υπουργείο Ναυτιλίας και Νησιωτικής Πολιτικής, στην Περιφερειακή Διεύθυνση Δημόσιας Περιουσίας Πελοποννήσου, Δυτικής Ελλάδας, και Ιονίου για τη σύμφωνη γνώμη και ύστερα στο Γενικό Γραμματέα της Αποκεντρωμένης Διοίκησης Πελοποννήσου, Δυτικής Ελλάδος και Ιονίου, για έγκριση και δημοσίευση της σε ΦΕΚ.

Η απόφαση αυτή έλαβε αύξοντα αριθμό 22/2018. Αφού συνετάγη και υπογράφεται.

Ο Πρόεδρος
Κουτσονικολής Χαράλαμπος
Τα Μέλη
Μπουτέρης Γεώργιος
Σκαλίμης Ευστάθιος
Χριστάκος Σταύρος
Ακριβές Αντίγραφο
Νεάπολη 29-01-2018
Ο Πρόεδρος του Δ. Λ. Ταμείου
ΚΟΥΤΣΟΝΙΚΟΛΗΣ ΧΑΡΑΛΑΜΠΟΣ

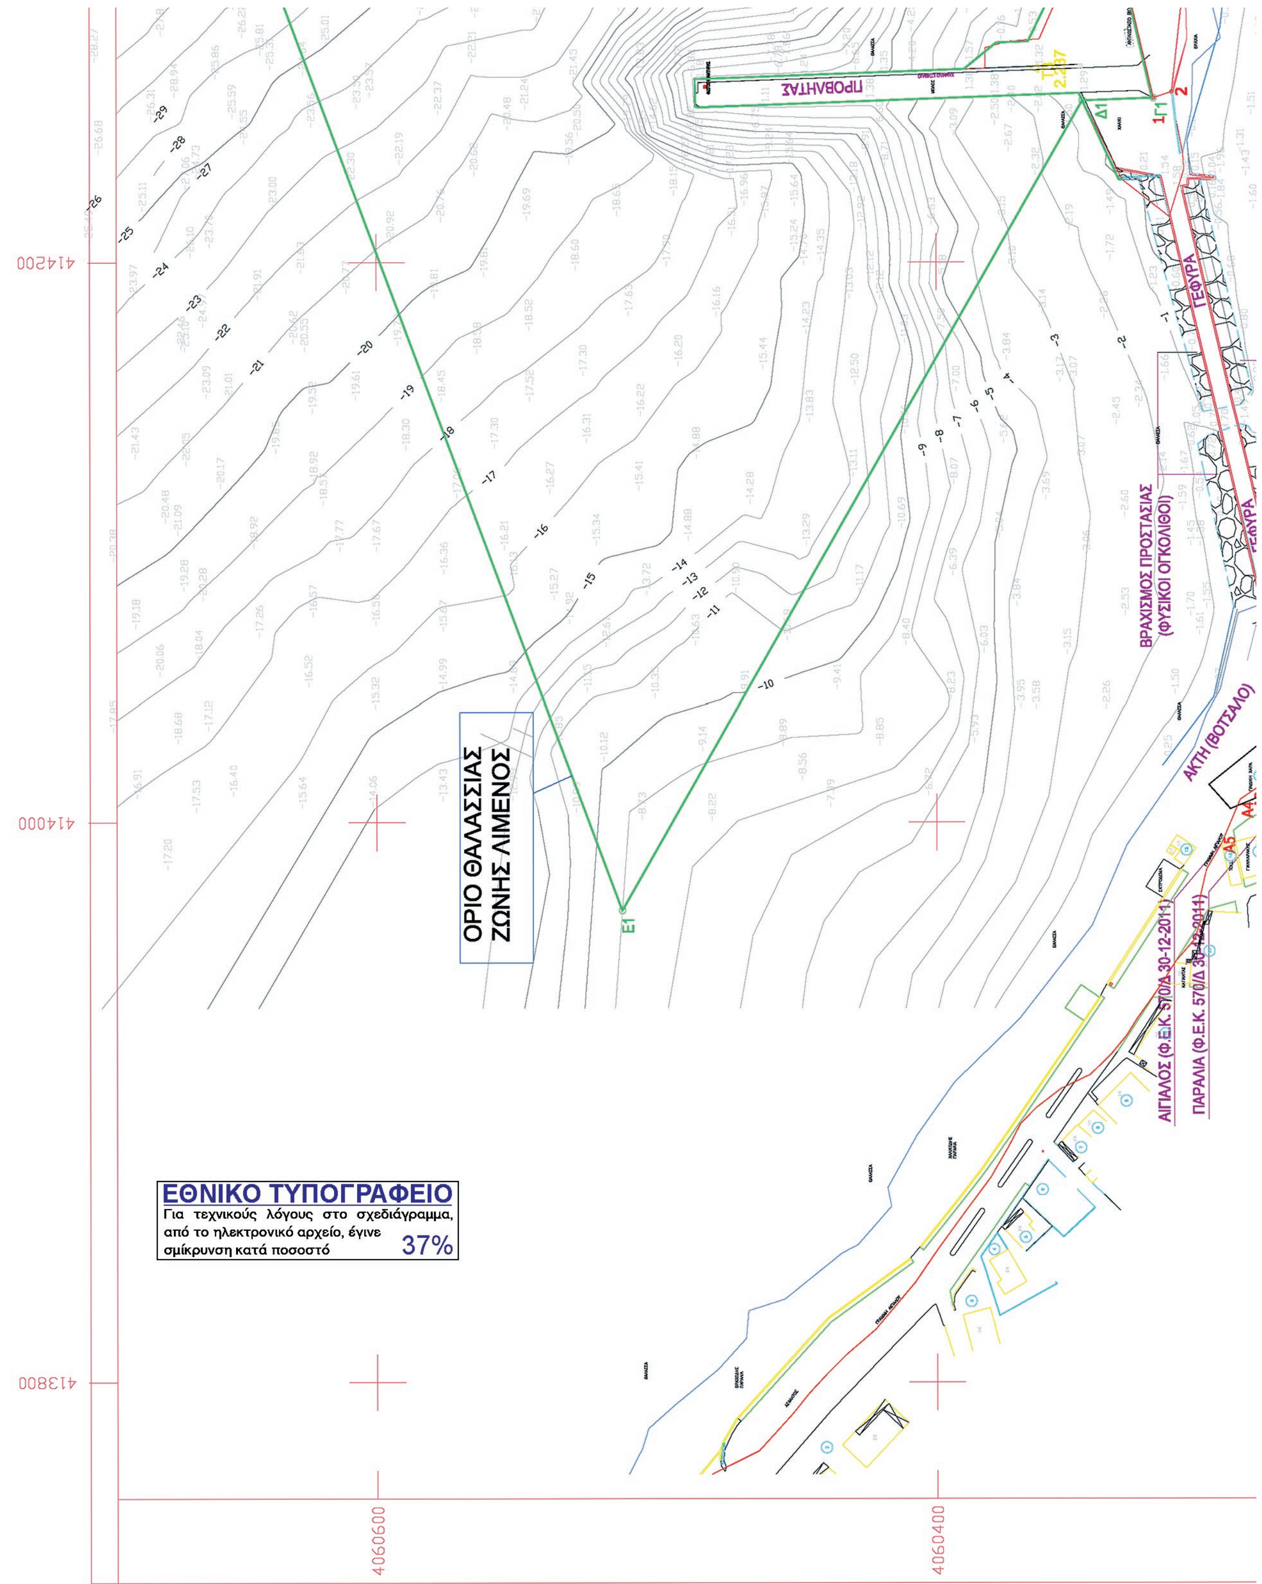

ΟΡΙΟ ΘΑΛΑΣΣΙΑΣ
ΖΩΝΗΣ ΛΙΜΕΝΟΣ
ΠΡΟΒΛΗΤΑΣ
Ε1
Δ1
1Γ1
2
ΤΕΦΥΡΑ
ΒΡΑΧΙΣΜΟΣ ΠΡΟΣΤΑΣΙΑΣ
(ΦΥΣΙΚΟΙ ΟΓΚΟΛΙΘΟΙ)
ΑΚΤΗ (ΒΟΤΣΑΛΟ)
ΑΙΓΙΑΛΟΣ (Φ.Ε.Κ. 570/Δ 30-12-2011)
ΠΑΡΑΛΙΑ (Φ.Ε.Κ. 570/Δ 30-12-2011)
414200
414000
413800
4060600
4060400
ΕΘΝΙΚΟ ΤΥΠΟΓΡΑΦΕΙΟ
Για τεχνικούς λόγους στο σχεδιάγραμμα, από το ηλεκτρονικό αρχείο, έγινε σμίκρυνση κατά ποσοστό 37%

ΠΑΡΑΤΗΡΗΣΕΙΣ

1. Ε.Γ.Σ.Α. 87 (Ελληνικό Γεωδαιτικό Σύστημα Αναφοράς)
Ελλειψοειδές GRS 80 α=6378137, φ=1/298.2572236
Μέτρο γραμμικής παραμόρφωσης (Κ) στο κέντρο φύλλου : 0,9997
2. Η εξάρτηση στο Εθνικό Σύστημα Αναφοράς πραγματοποιήθηκε με εξοπλισμό του δορυφορικού συστήματος GPS και χρησιμοποιήθηκε το Τριγωνομετρικό Σημείο της Γ.Υ.Σ. με ονομασία "ΡΑΧΗ ΠΥΡΓΟΥ" (κωδ.: 237044) με συντεταγμένες
X = 414686,900 m
Y = 4065456,494 m
Z = 66,460 m
3. Έγινε αποτύπωση της υπάρχουσας κατάστασης σε χερσαίο και θαλάσσιο τμήμα.

ΠΙΝΑΚΑΣ ΣΥΝΤΕΤΑΓΜΕΝΩΝ ΚΟΡΥΦΩΝ ΕΞΟΜΟΙΟΥΜΕΝΗΣ ΖΩΝΗΣ ΛΙΜΕΝΑ ΜΟΝΕΜΒΑΣΙΑΣ "ΓΕΦΥΡΑ - ΒΟΡΕΙΑ ΠΡΟΒΛΗΤΑ"

Α1	414343.70	4060362.20
Β1	414342.22	4060341.87
Γ1	414258.54	4060322.37
Δ1	414257.61	4060347.77
Ε1	413968.53	4060512.42
Ζ1	414365.47	4060660.61

ΥΠΟΜΝΗΜΑ

ΣΥΜΒΟΛΙΣΜΟΙ
Δ Τ1 Τριγωνομετρικό Σημείο
Γραμμή Αιγιαλού (ΦΕΚ 2/Δ 11-1-2002) (ΦΕΚ 570/Δ 30-12-2011) (ΦΕΚ 451/Δ 28-08-2013)
Γραμμή Παραλίας (ΦΕΚ 2/Δ 11-1-2002) (ΦΕΚ 570/Δ 30-12-2011)
Γραμμή εξομοίωσης σε ζώνη λιμένα (Α,Β...Ψ,Ω) από Πλάκα έως Μαρίνα (ΦΕΚ 47/ΑΑΠ/2015)
Γραμμή εξομοίωσης σε ζώνη λιμένα (Α1,Β1,...,Ζ1) Γέφυρα - Βόρεια Προβλήτα
Κρηπίδωμα
Ακτογραμμή
Μανδρότοιχος
Πόδι Πρανούς ή Πόδι Τοιχείου
Φωτοσημαντήρας
Φωτιστικός Στύλος
Ισοβαθείς Καμπύλες Κύριες
Ισοβαθείς Καμπύλες Δευτερεύουσες

ΤΟ ΠΑΡΟΝ ΤΟΠΟΓΡΑΦΙΚΟ ΣΥΝΟΔΕΥΕΙ ΤΗΝ ΥΠ.ΑΡ. ..../2018 ΑΠΟΦΑΣΗ ΔΗΜΟΤΙΚΟΥ ΛΙΜΕΝΙΚΟΥ ΤΑΜΕΙΟΥ ΜΟΝΕΜΒΑΣΙΑΣ

ΕΜΒΑΔΟΝ ΧΕΡΣΑΙΟΥ ΤΜΗΜΑΤΟΣ: 4446,79τμ
ΕΜΒΑΔΟΝ ΘΑΛΑΣΣΙΟΥ ΤΜΗΜΑΤΟΣ: 64668,18τμ

1. ΚΟΥΤΣΟΝΙΚΟΛΗΣ ΧΑΡΑΛΑΜΠΟΣ
ΠΡΟΕΔΡΟΣ

ΤΑ ΜΕΛΗ ΤΟΥ Δ.Σ. ΔΗΜΟΤΙΚΟΥ ΛΙΜΕΝΙΚΟΥ ΤΑΜΕΙΟΥ ΜΟΝΕΜΒΑΣΙΑΣ

2. ΜΠΟΥΤΕΡΗΣ ΓΕΩΡΓΙΟΣ, ΑΝΤΙΠΡΟΕΔΡΟΣ


3. ΧΡΙΣΤΑΚΟΣ ΣΤΑΥΡΟΣ, ΜΕΛΟΣ


3 ΣΚΑΛΙΜΗΣ ΕΥΣΤΑΘΙΟΣ, ΛΙΜΕΝΑΡΧΗΣ

ΑΠΟΣΠΑΣΜΑ ΧΑΡΤΗ ΓΥΣ ΣΕ ΚΛΙΜΑΚΑ 1:50.000

ΟΡΙΟ ΘΑΛΑΣΣΙΑΣ ΖΩΝΗΣ ΛΙΜΕΝΟΣ

414400
4060600
4060400
Ζ1
Α1
Β1
ΒΕΤΟΝ
ΑΚΤΟΓΡΑΜΜΗ
ΑΙΓΙΑΛΟΣ (Φ.Ε.Κ. 451/Δ /2013)
ΒΡΑΧΩΔΗΣ ΑΚΤΗ
28
3
ΓΛΥΣΤΡΑ
37

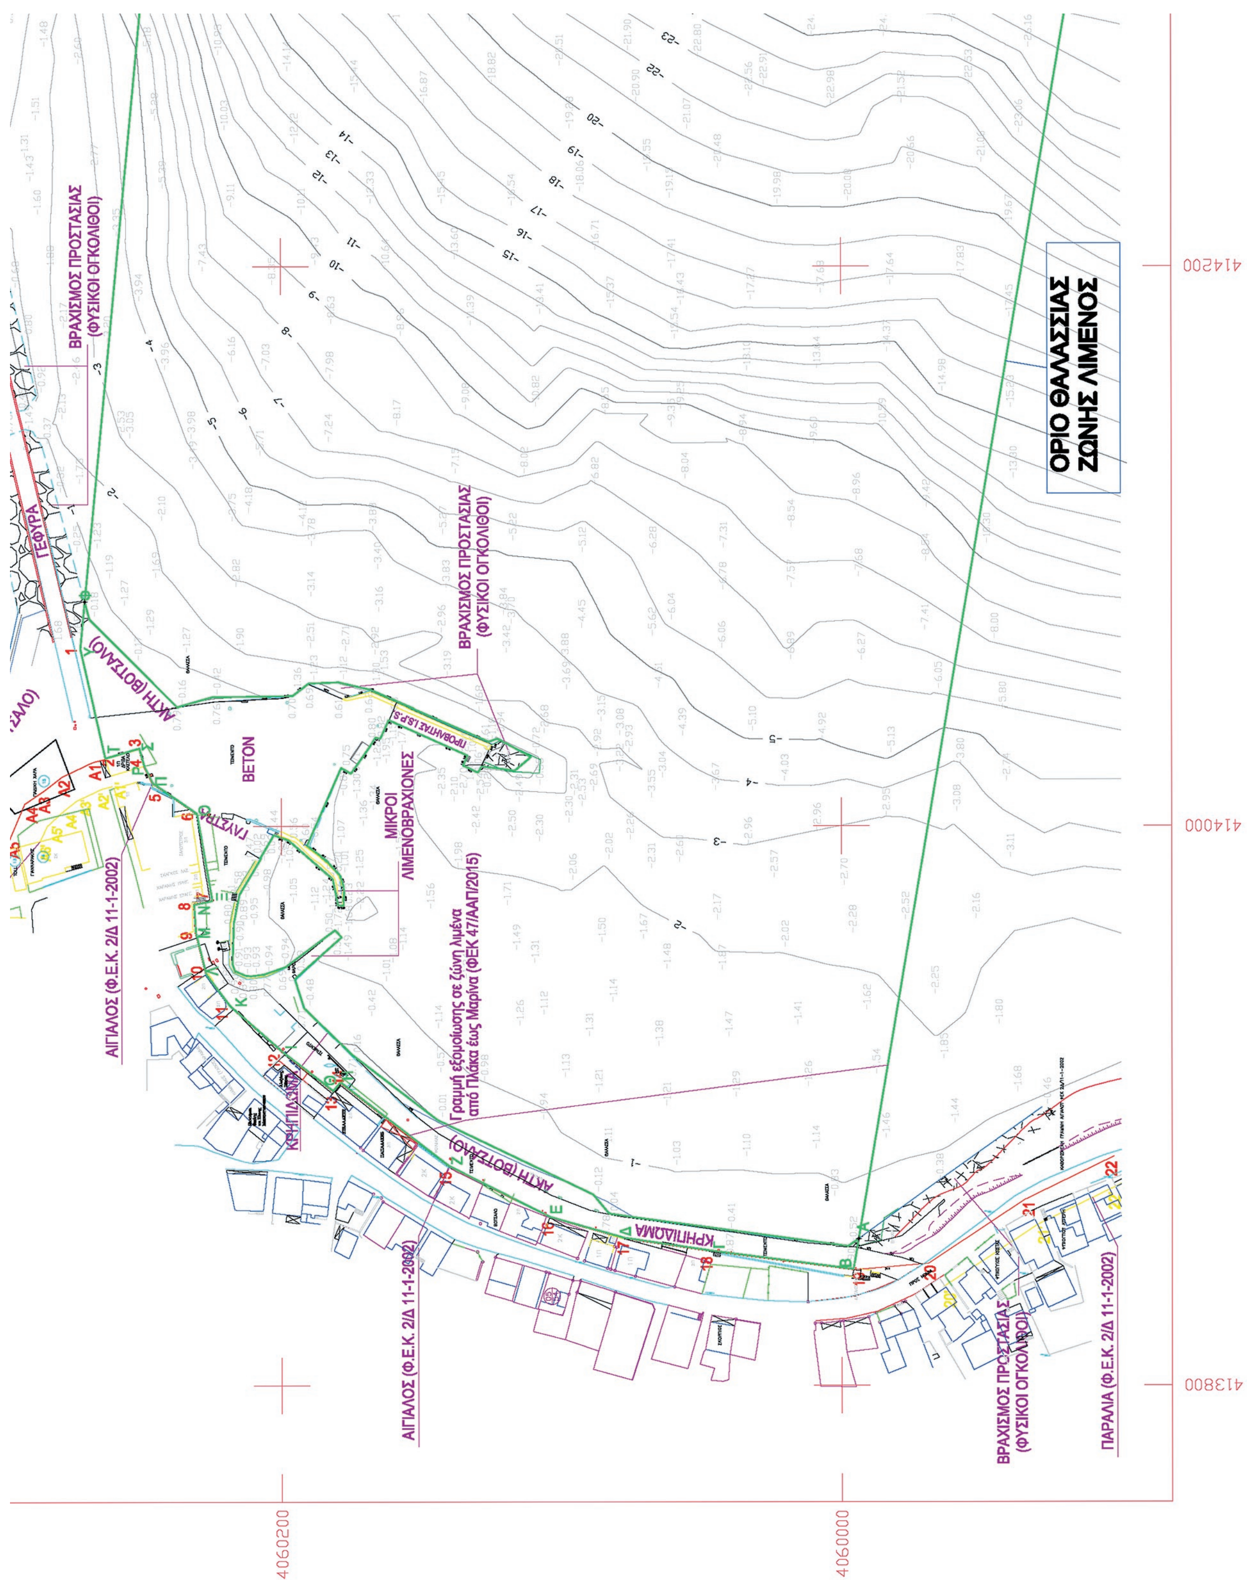

ΟΡΙΟ ΘΑΛΑΣΣΙΑΣ
ΖΩΝΗΣ ΛΙΜΕΝΟΣ
ΒΡΑΧΙΣΜΟΣ ΠΡΟΣΤΑΣΙΑΣ
(ΦΥΣΙΚΟΙ ΟΓΚΟΛΙΘΟΙ)
ΒΡΑΧΙΣΜΟΣ ΠΡΟΣΤΑΣΙΑΣ
(ΦΥΣΙΚΟΙ ΟΓΚΟΛΙΘΟΙ)
ΓΕΦΥΡΑ
ΑΚΤΗ (ΒΟΤΣΑΛΟ)
ΒΕΤΟΝ
ΜΙΚΡΟΙ
ΛΙΜΕΝΟΒΡΑΧΙΟΝΕΣ
Γραμμή εξομοίωσης σε ζώνη λιμένα
από Πλάκα έως Μαρίνα (ΦΕΚ 47/ΑΑΠ/2015)
ΑΙΓΙΑΛΟΣ (Φ.Ε.Κ. 2/Δ 11-1-2002)
ΚΡΗΠΙΔΩΜΑ
ΑΚΤΗ (ΒΟΤΣΑΛΟ)
ΚΡΗΠΙΔΩΜΑ
ΑΙΓΙΑΛΟΣ (Φ.Ε.Κ. 2/Δ 11-1-2002)
ΒΡΑΧΙΣΜΟΣ ΠΡΟΣΤΑΣΙΑΣ
(ΦΥΣΙΚΟΙ ΟΓΚΟΛΙΘΟΙ)
ΠΑΡΑΛΙΑ (Φ.Ε.Κ. 2/Δ 11-1-2002)
414200
414000
413800
4060200
4060000

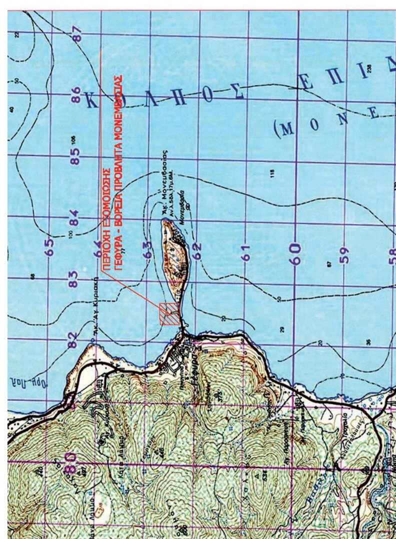

ΕΛΛΗΝΙΚΗ ΔΗΜΟΚΡΑΤΙΑ
ΝΟΜΟΣ ΛΑΚΩΝΙΑΣ
ΔΗΜΟΣ ΜΟΝΕΜΒΑΣΙΑΣ
ΔΗΜΟΤΙΚΟ ΛΙΜΕΝΙΚΟ ΤΑΜΕΙΟ ΜΟΝΕΜΒΑΣΙΑΣ

ΕΡΓΟ	ΛΙΜΕΝΑΣ ΜΟΝΕΜΒΑΣΙΑΣ ΤΟΥ ΔΗΜΟΥ ΜΟΝΕΜΒΑΣΙΑΣ	
ΘΕΣΗ	"ΓΕΦΥΡΑ - ΒΟΡΕΙΑ ΠΡΟΒΛΗΤΑ" ΤΟΠΙΚΗΣ ΚΟΙΝΟΤΗΤΑΣ ΜΟΝΕΜΒΑΣΙΑΣ, Δ.Ε. ΜΟΝΕΜΒΑΣΙΑΣ	
ΜΕΛΕΤΗΤΗΣ	Δ/ΝΣΗ ΤΕΧΝΙΚΩΝ ΥΠΗΡΕΣΙΩΝ ΔΟΜΗΣΗΣ ΚΑΙ ΠΕΡΙΒΑΛΛΟΝΤΟΣ ΤΜΗΜΑ ΜΕΛΕΤΩΝ ΚΑΙ ΕΡΓΩΝ	
ΜΕΛΕΤΗ	ΤΟΠΟΓΡΑΦΙΚΗ	ΑΡΙΘΜΟΣ ΣΧΕΔΙΟΥ
ΘΕΜΑ ΣΧΕΔΙΟΥ	ΤΟΠΟΓΡΑΦΙΚΟ ΔΙΑΓΡΑΜΜΑ ΟΡΙΟΘΕΤΗΣΗΣ **ΧΩΡΟΥ ΕΞΟΜΟΙΟΥΜΕΝΟΥ ΜΕ ΖΩΝΗ ΛΙΜΕΝΑ**	Τ-02
ΧΡΟΝΟΣ ΜΕΛΕΤΗΣ	ΙΑΝΟΥΑΡΙΟΣ 2018	ΚΛΙΜΑΚΑ 1:1000

	ΟΝΟΜΑΤΕΠΩΝΥΜΟ	ΗΜΕΡΟΜΗΝΙΑ	ΥΠΟΓΡΑΦΗ
ΣΥΝΤΑΧΘΗΚΕ			
ΕΛΕΓΧΘΗΚΕ			
ΘΕΩΡΗΘΗΚΕ			

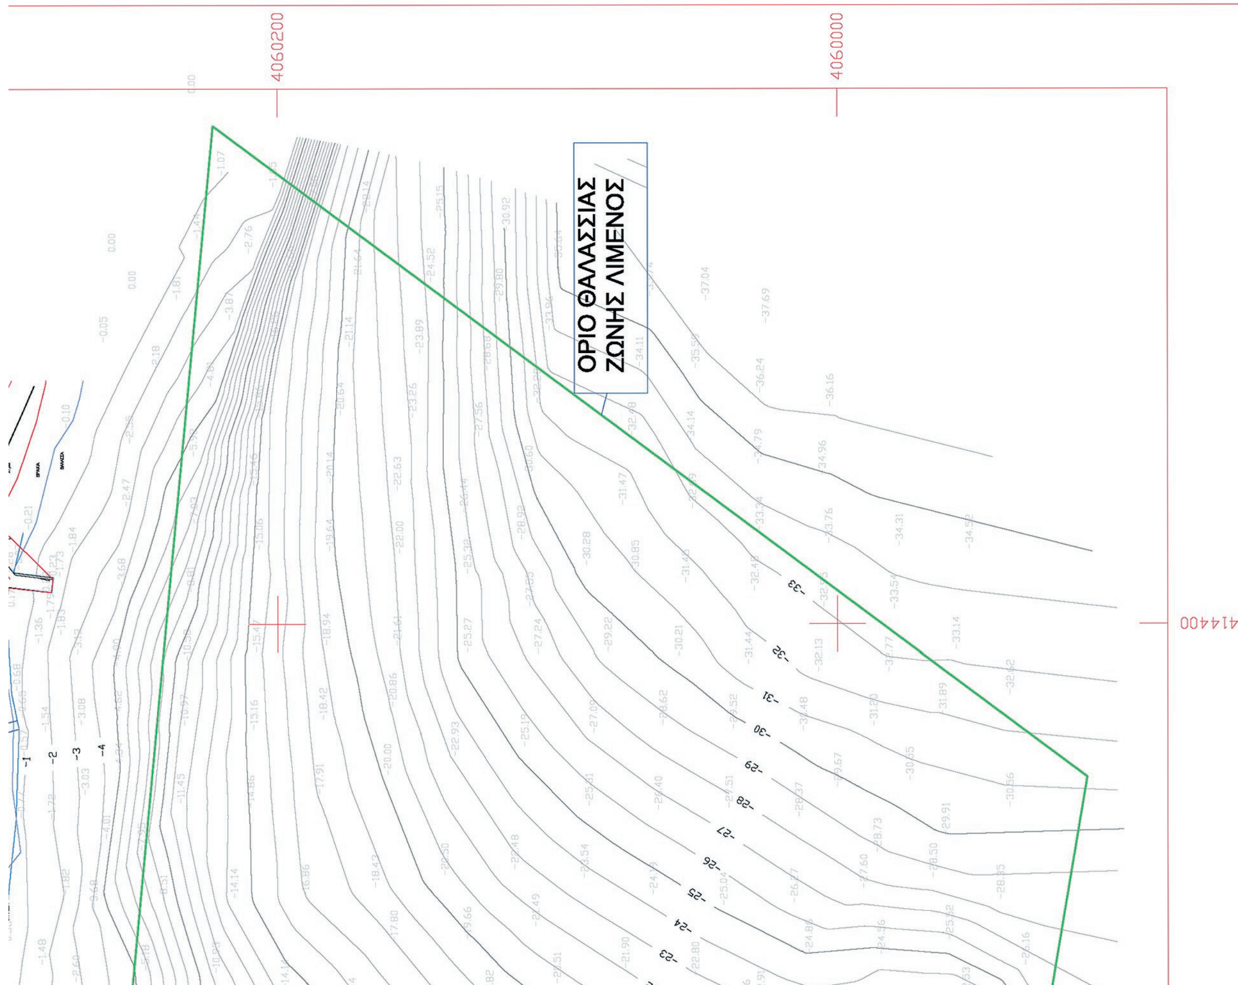

Η απόφαση αυτή μαζί με το από 29.1.2018 θεωρημένο τοπογραφικό διάγραμμα να δημοσιευθούν στην Εφημερίδα της Κυβερνήσεως.

Τρίπολη, 25 Ιουνίου 2018

Ο Συντονιστής Αποκεντρωμένης Διοίκησης

ΝΙΚΟΛΑΟΣ ΠΑΠΑΘΕΟΔΩΡΟΥ

ΕΘΝΙΚΟ ΤΥΠΟΓΡΑΦΕΙΟ
Καποδιστρίου 34, Τ.Κ. 104 32, Αθήνα
Τηλ. Κέντρο 210 5279000
Κείμενα προς δημοσίευση: webmaster.et@et.gr
15000148250718000８